DEPARTEMENT DU CANTAL

COMMUNE DE SAINT MARTIN VALMEROUX

MONTAZ CANTAL AUVERGNE

sise au lieu dit "La Chaux de Revel"

PLAN DE BORNAGE
Projet d'aménagement

ECHELLE : 1/500
1cm=5m

Dressé par le CABINET CROS
Marie-Gaëlle SAUNAL-CROS
GEOMETRE EXPERT
3, rue du château St Etienne
15 000 - AURILLAC
Tél : 04.71.48.17.11
Email : geometre.expert@cabinet-cros.fr
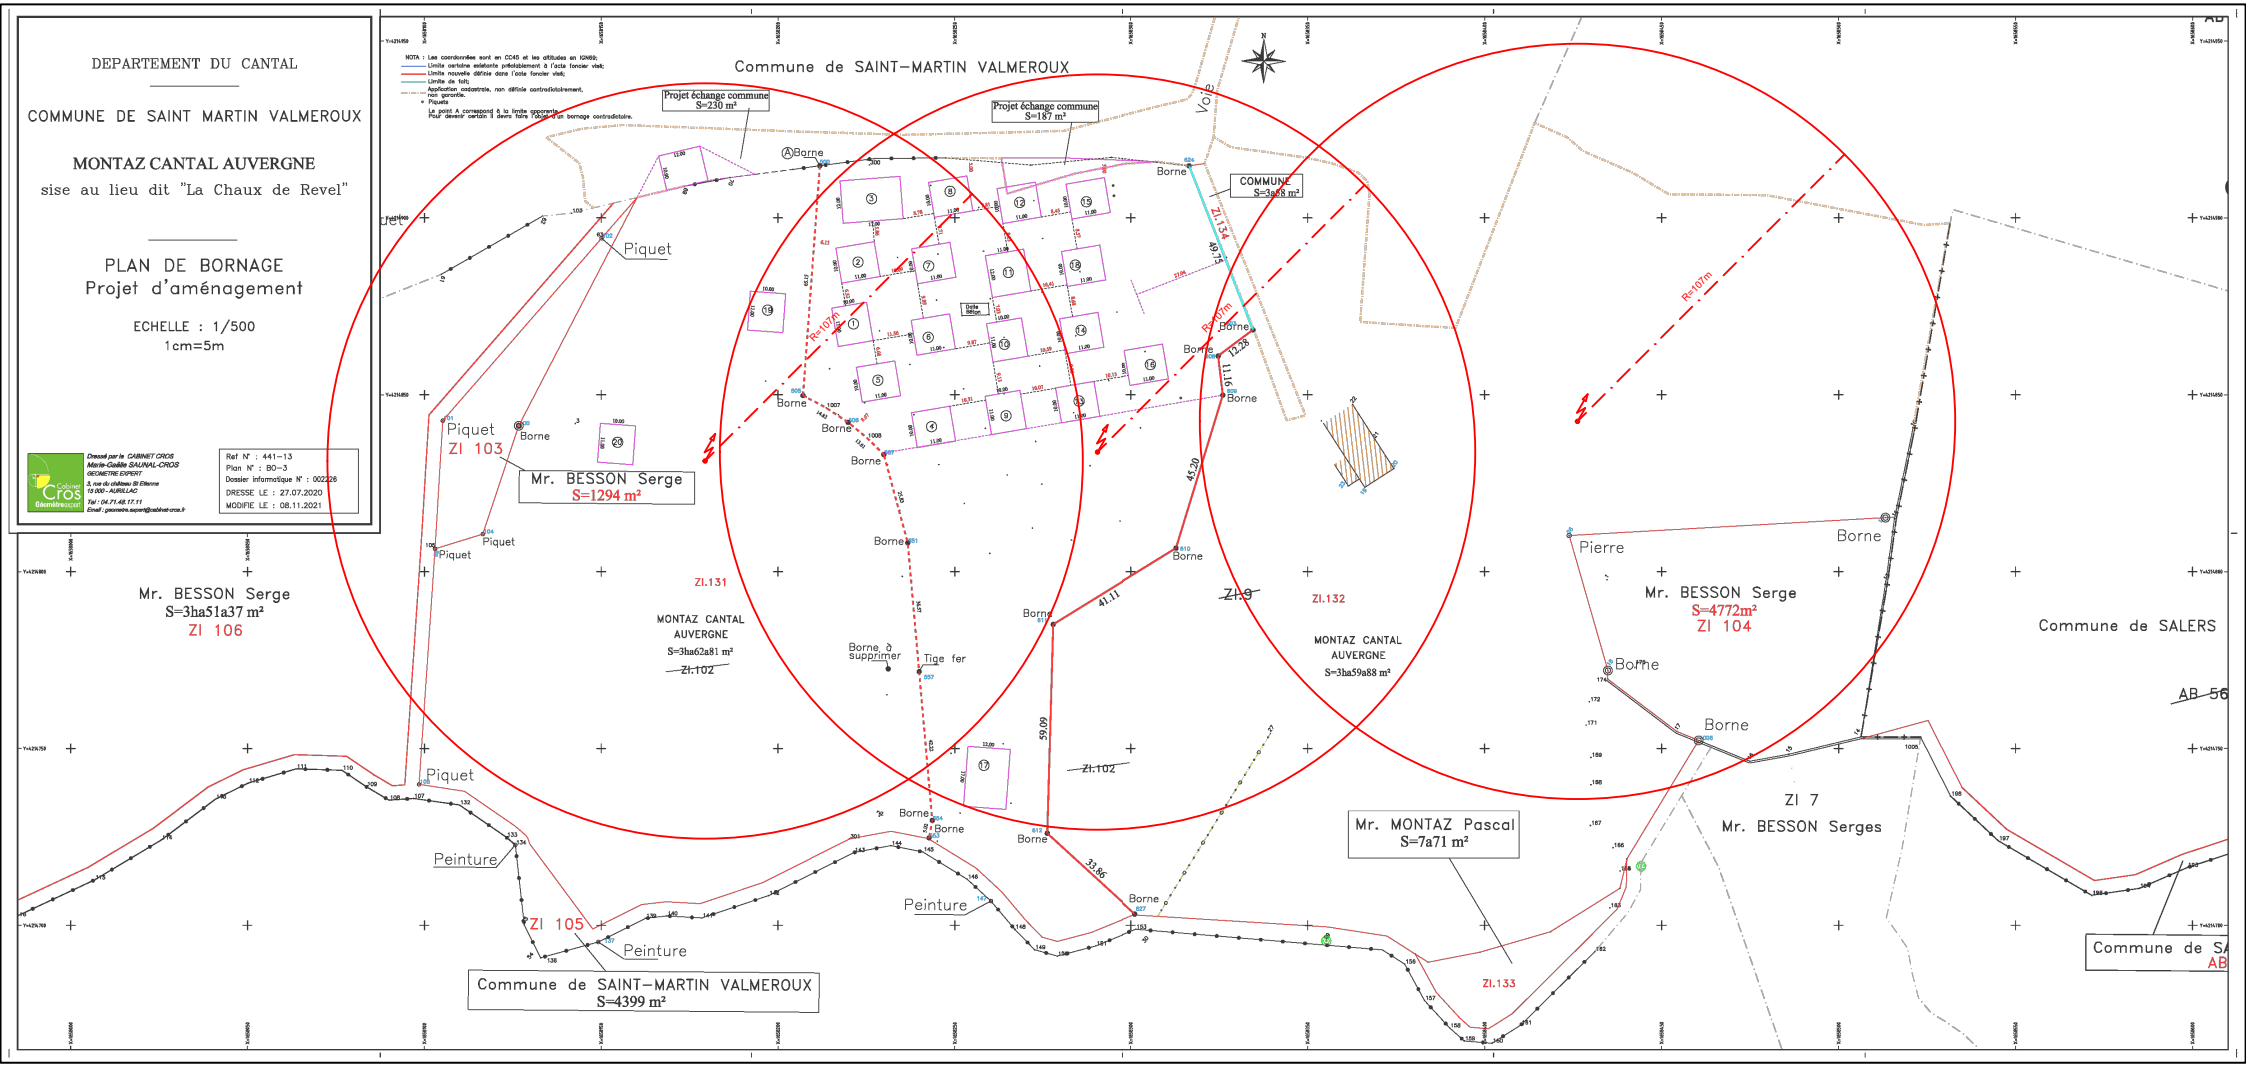
Ref N° : 441-13
Plan N° : BO-3
Dossier informatique N° : 002226
DRESSE LE : 27.07.2020
MODIFIE LE : 08.11.2021